



# 川の流れるように

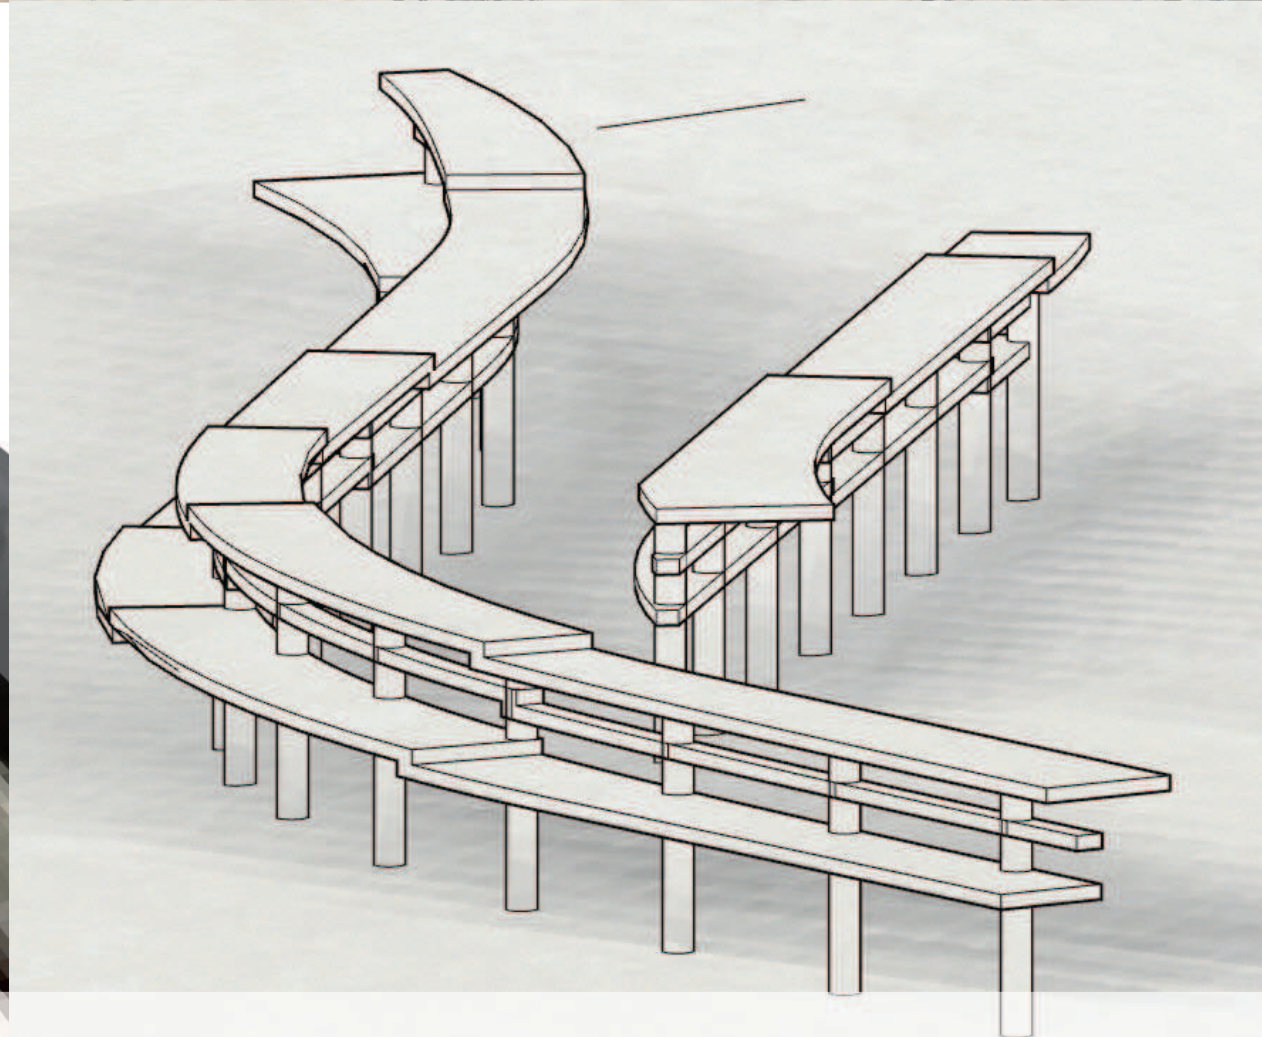

不規則に見える形態でも見方を変えれば川の流れるようにまとまる。  
争いも考え、見方を変えればまとまるという願いを込めている。

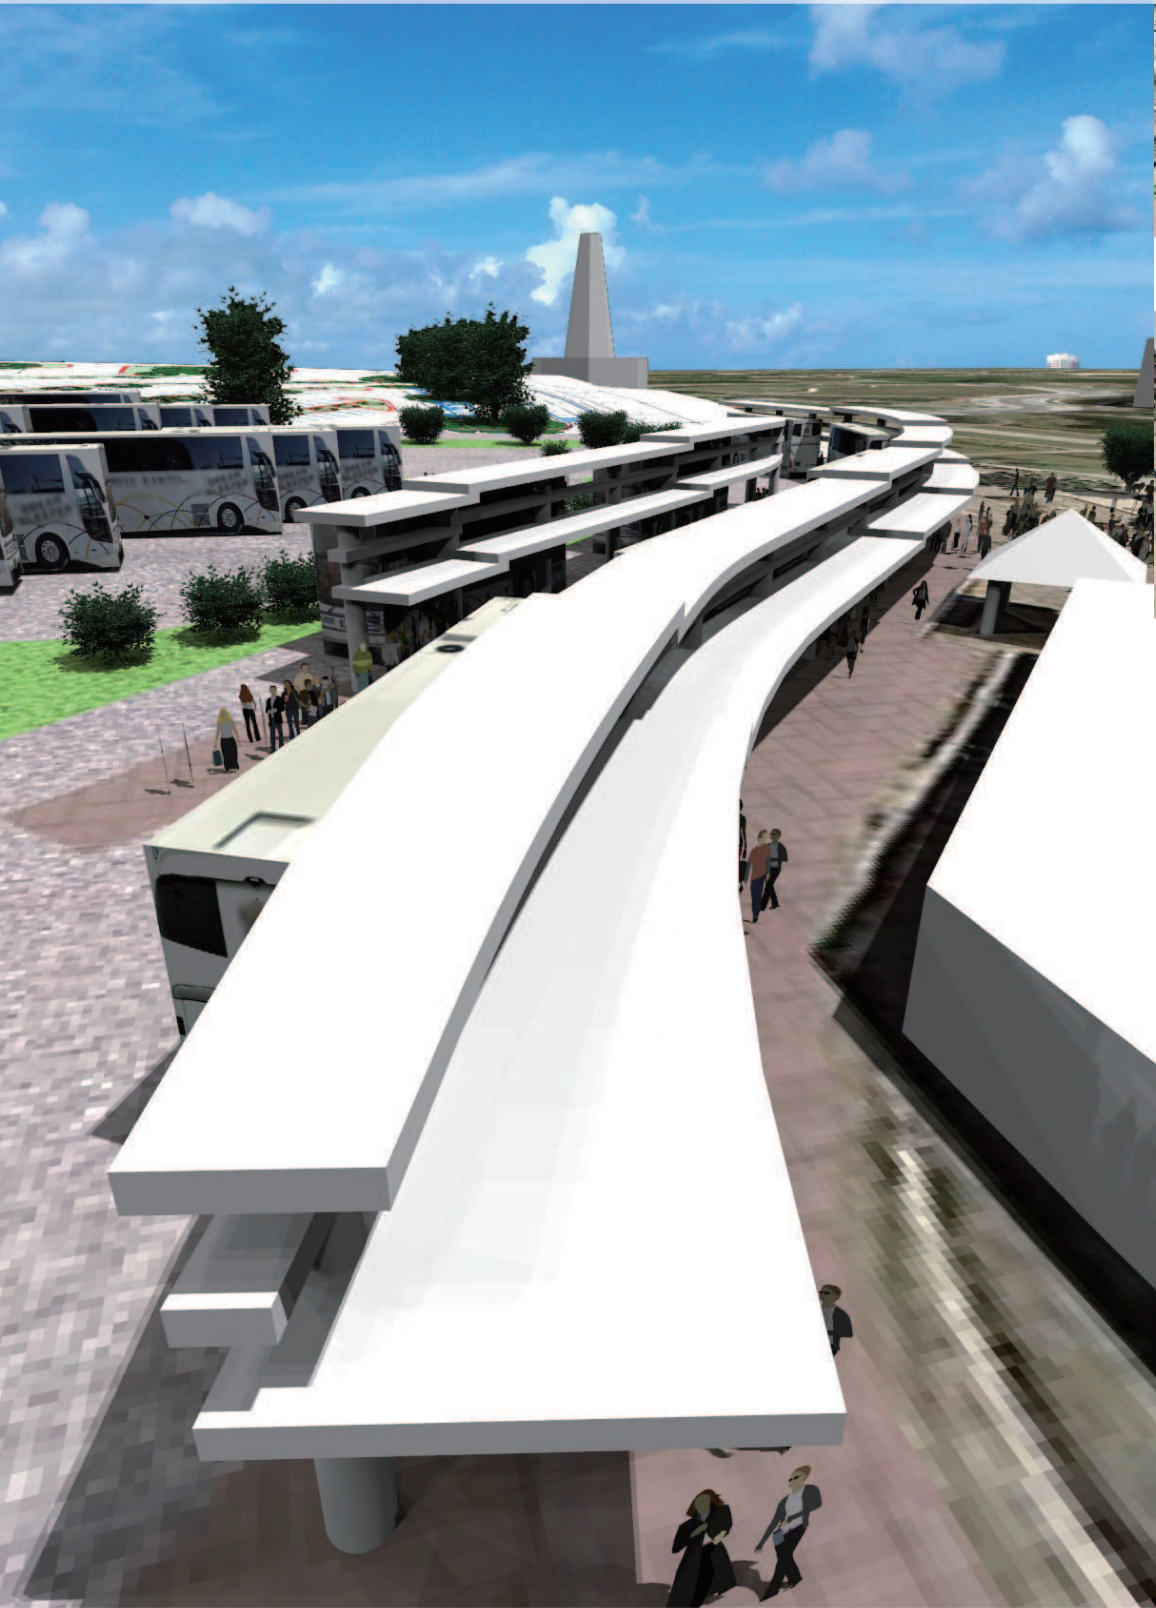

入口より平和記念公園側を望む



屋根をバス 5 m、歩行者 3 m と機能的に分離



地盤の緩やかな高低差に合わせ高さを変化




大勢の観光客、県民がスムーズに往来



久の作る影を視覚的にも楽しめるよう横棧を配置



横断歩道に合わせた柱配置

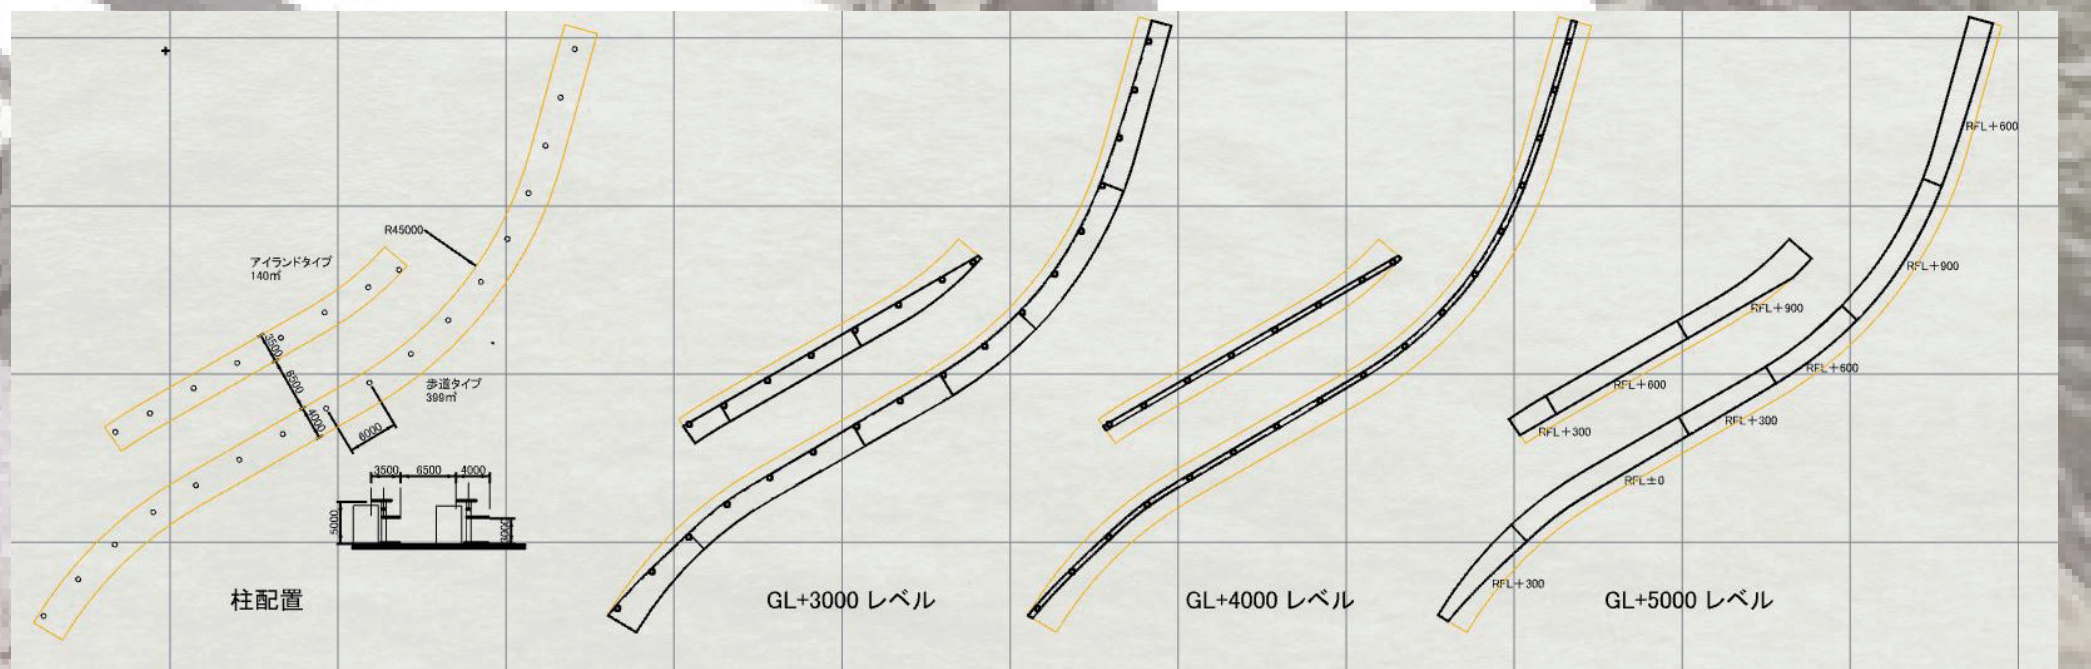

屋根の支配領域はシンプルな幾何学と同一半径で統一、柱配置をスムーズにして流れるように結ぶ



鉄筋コンクリート造  
 平屋建 539 m<sup>2</sup>  
 高さ 5m  
 長さ、幅  
 シングルタイプ 40 x 3.5m  
 歩道タイプ 100x4m